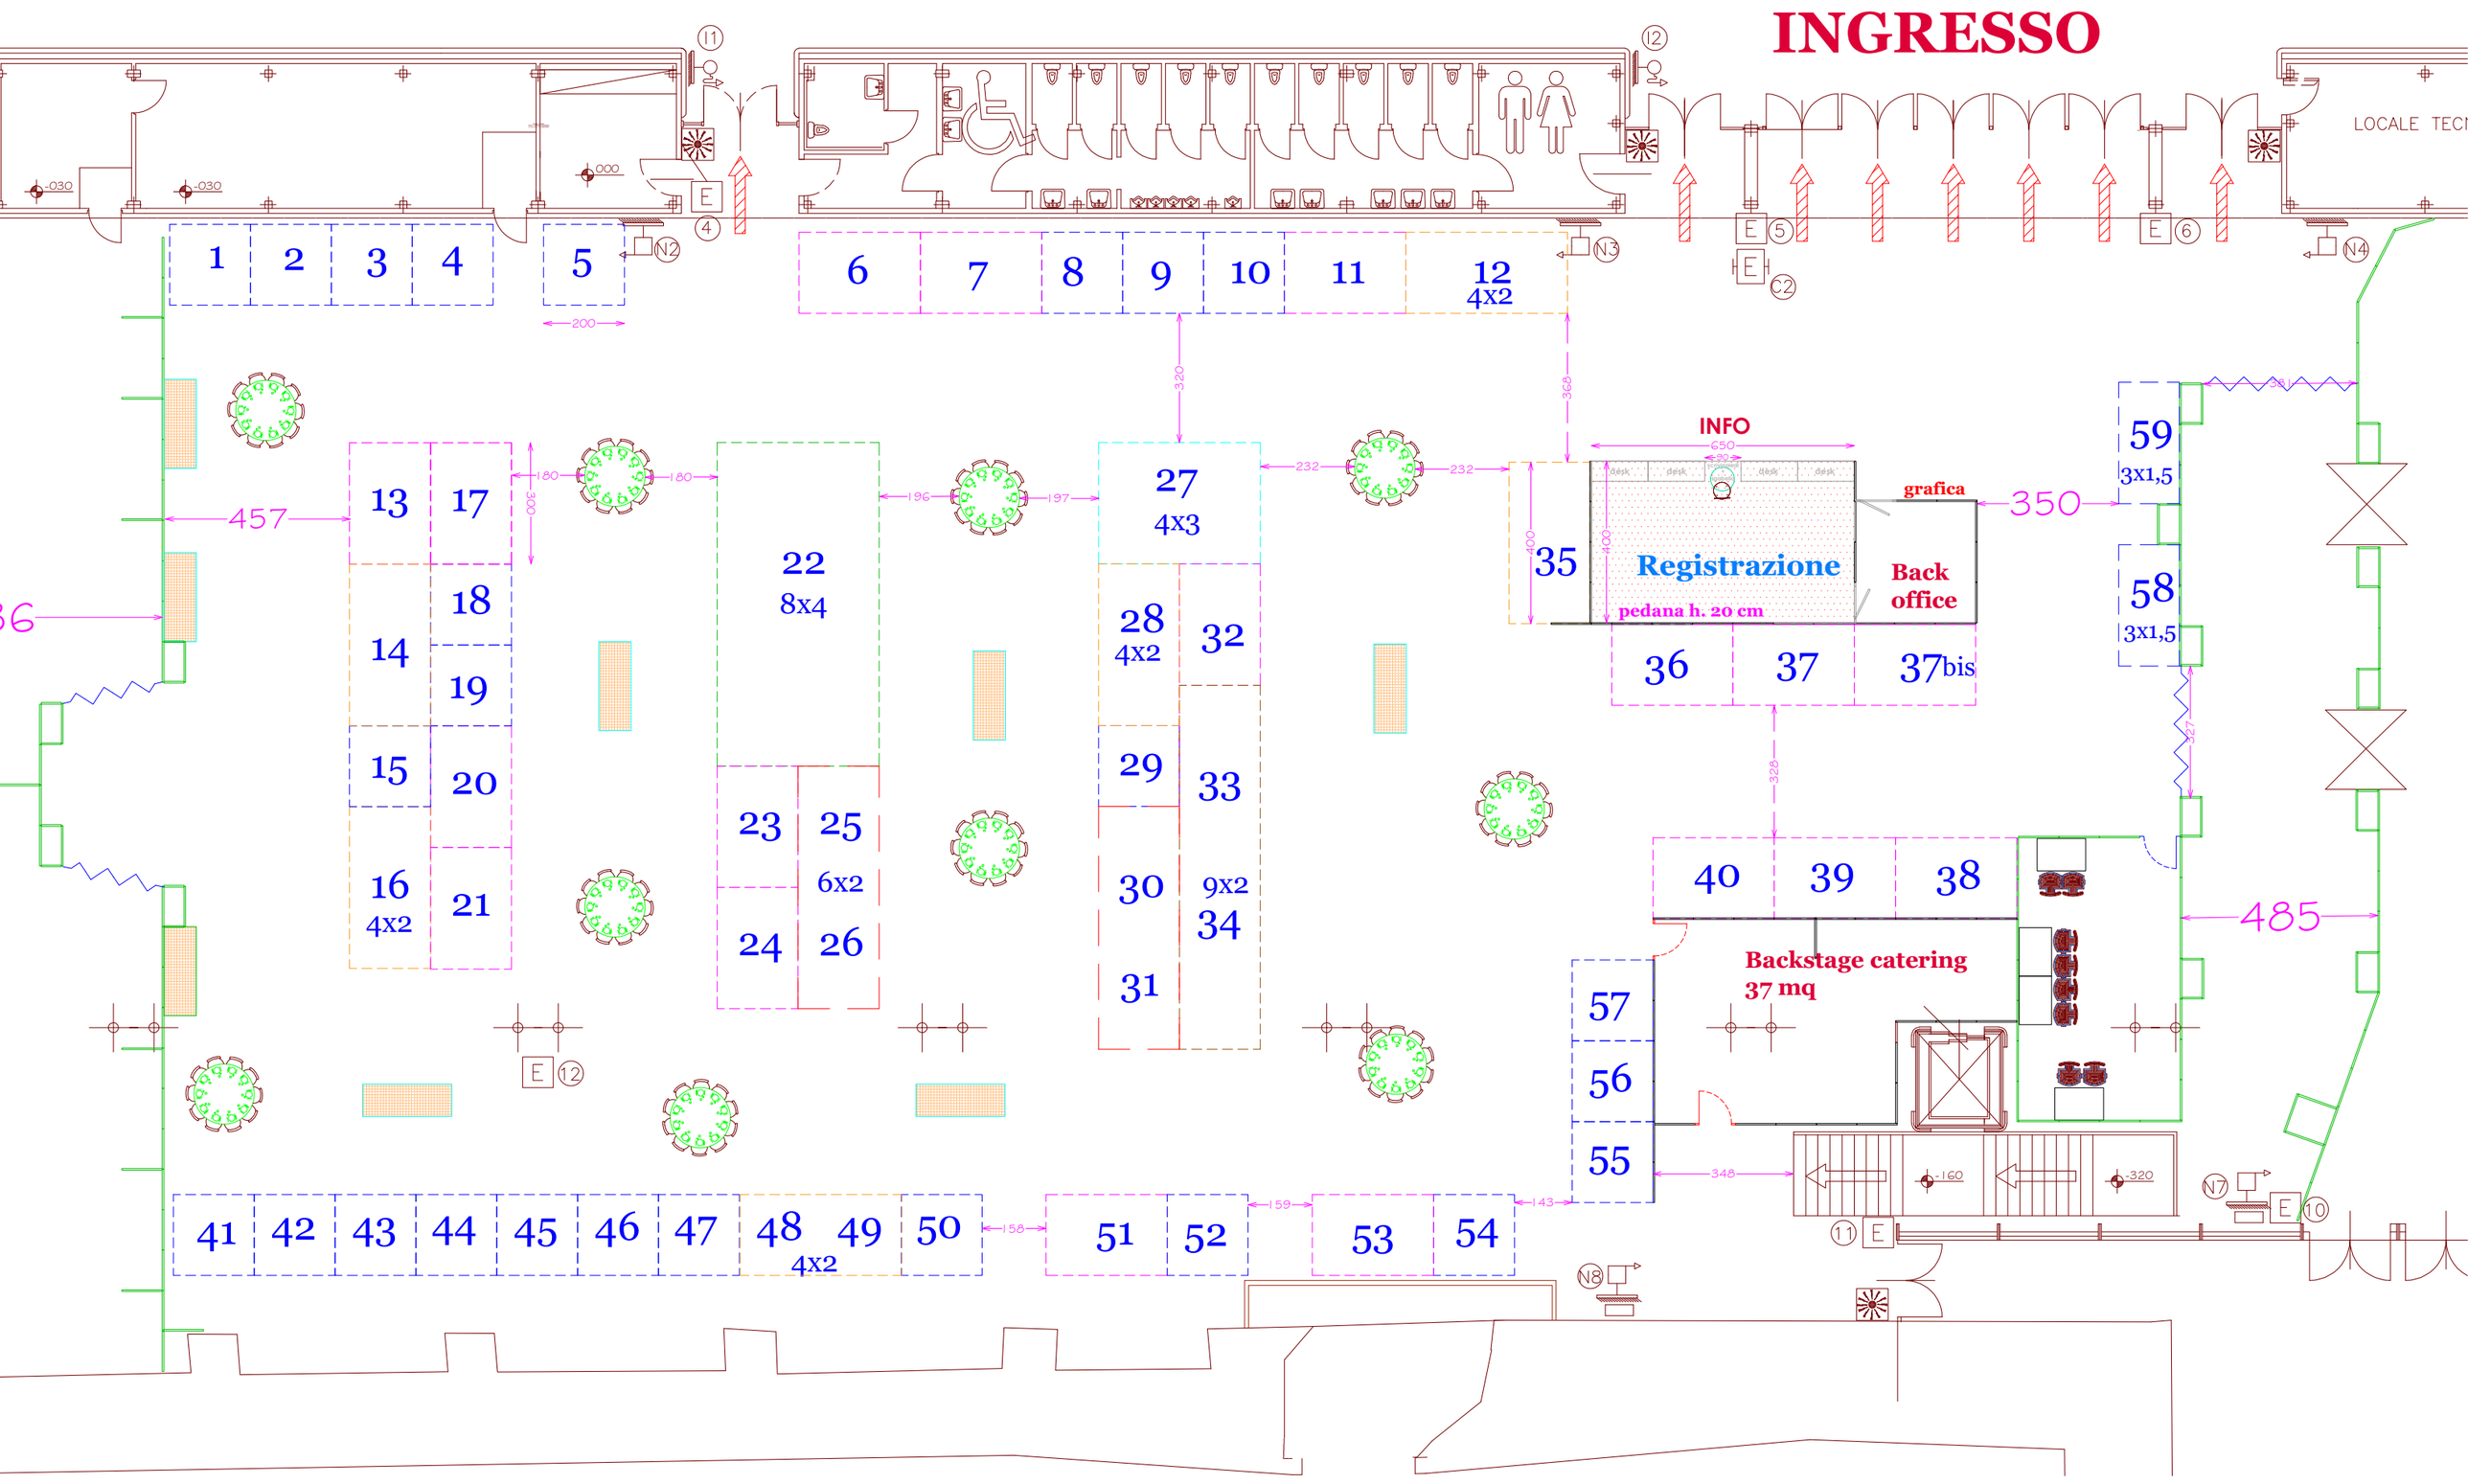
INGRESSO
LOCALE TECN
1
2
3
4
5
6
7
8
9
10
11
12
4x2
13
17
14
18
19
15
20
16
4x2
21
22
8x4
23
25
6x2
24
26
27
4x3
28
4x2
32
29
33
30
9x2
34
31
35
INFO
Registrazione
pedana h. 20 cm
grafica
Back office
36
37
37bis
59
3x1,5
58
3x1,5
40
39
38
Backstage catering
37 mq
57
56
55
41
42
43
44
45
46
47
48
49
4x2
50
51
52
53
54
457
350
485